



**Agenzia delle Entrate
CATASTO FABBRICATI
Ufficio Provinciale di
Padova**

Dichiarazione protocollo n. _____ del _____
Planimetria di u.i.u. in Comune di Agna
Via Pietra _____ civ. 59

Identificativi Catastali:
Sezione:
Foglio: 14
Particella: 406
Subalterno: 10

Compilata da:
Boaretto Lodovico
Iscritto all'albo:
Geometri
Prov. Padova N. 02454


cheda n. 1 Scala 1:200

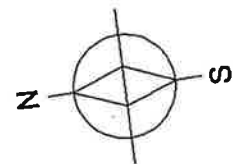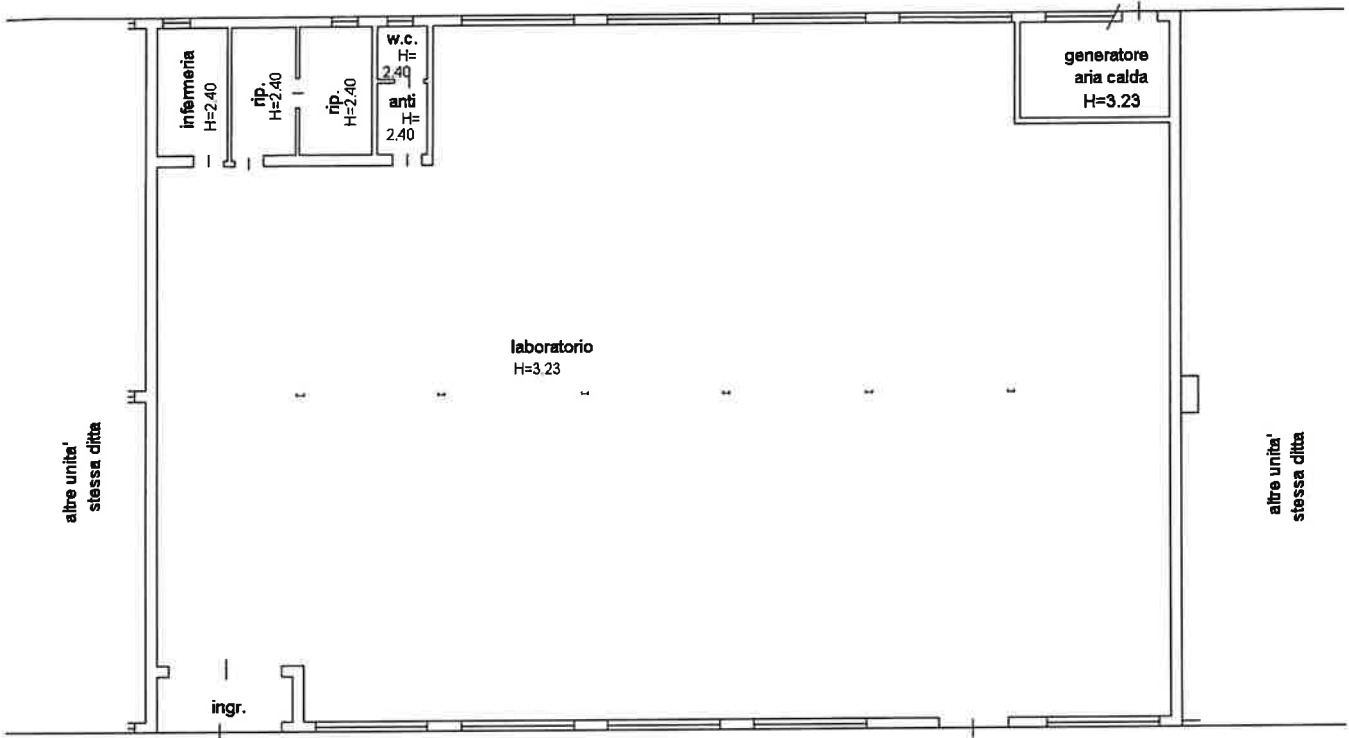



Dichiarazione protocollo n. del
Planimetria di u.i.u. in Comune di Agna
Via Pietra civ. 59

Identificativi Catastali:
Sezione: 14
Foglio: 14
Particella: 406
Subalterno: 11

Compilata da:
Boaretto Lodovico
Iscritto all'albo:
Geometri
Prov. Padova N. 02454

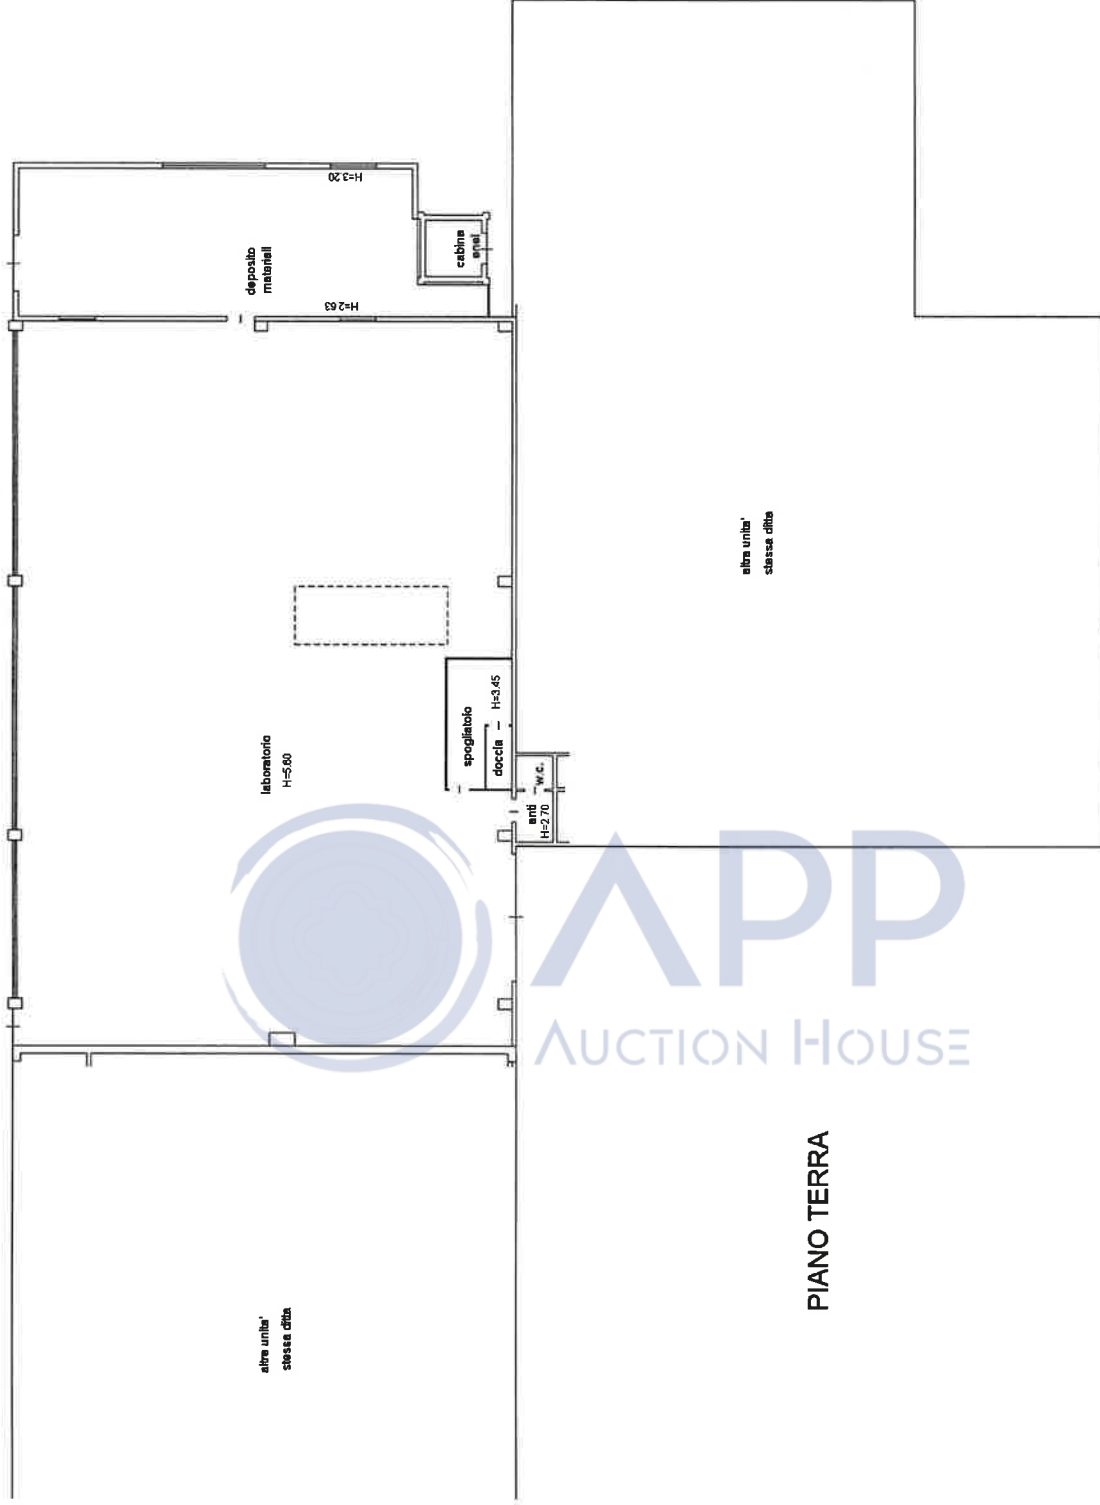

PIANO TERRA

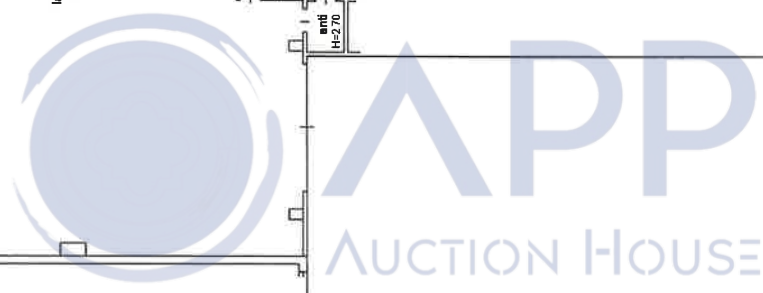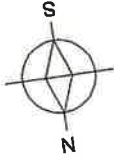

Dichiarazione protocollo n. del
Planimetria di u.i.u. in Comune di Agna
Via Pietra civ. 59


Identificativi Catastali:
Sezione: Foglio: 14
Particella: 406
Subalterno: 12

Compilata da:
Boaretto Lodovico
Iscritto all'albo:
Geometri
Prov. Padova N. 02454

oltre un'altra
stessa ditta



APP
AUCTION HOUSE

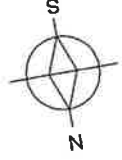

PIANO TERRA