



**Agenzia delle Entrate  
CATASTO FABBRICATI  
Ufficio Provinciale di  
Padova**

Dichiarazione protocollo n. _____ del _____	
Planimetria di u.i.u. in Comune di Agna	
Via Pietra _____ civ. 59	
Identificativi Catastali:	Compilata da: Boaretto Lodovico
Sezione:	Iscritto all'albo: Geometri
Foglio: 14	Prov. Padova
Particella: 406	N. 02454
Subalterno: 10	

cheda n. 1      Scala 1:200

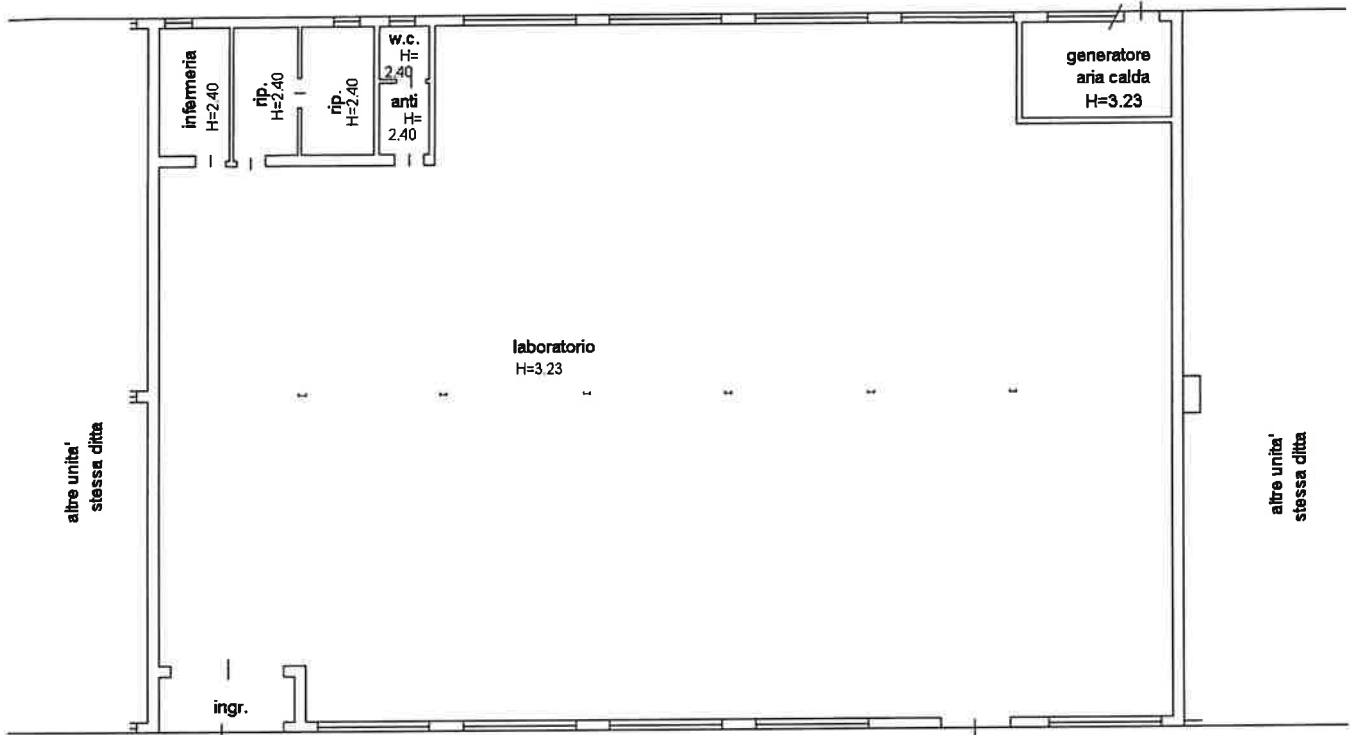

**PIANO TERRA**

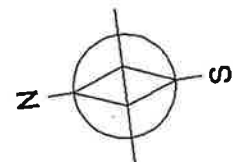


**Agenzia delle Entrate**  
**CATASTO FABBRICATI**  
Ufficio provinciale di  
Padova

Scheda n. 1      Scala 1:200

Dichiarazione protocollo n.      del  
Planimetria di u.i.u. in Comune di Agna  
Via Pietra      civ. 59

Identificativi Catastali:  
Sezione: 14  
Foglio: 14  
Particella: 406  
Subalterno: 11

Compilata da:  
Boaretto Lodovico  
Iscritto all'albo:  
Geometri  
Prov. Padova      N. 02454

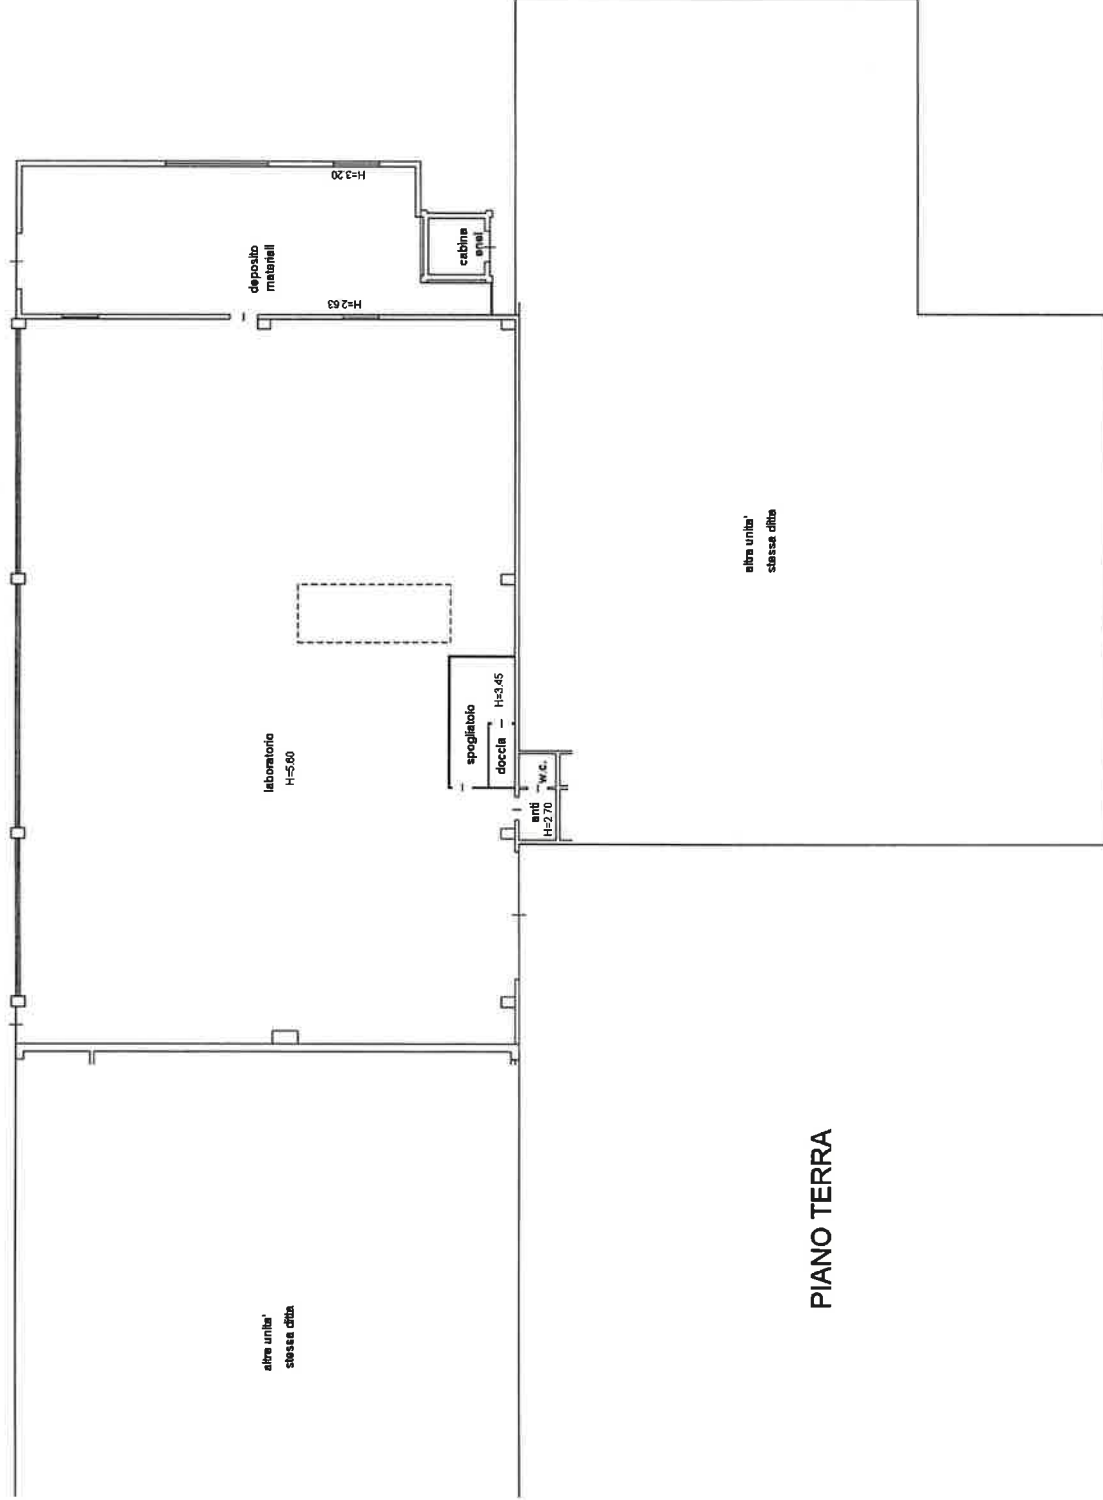

PIANO TERRA




Dichiarazione protocollo n. del  
Pianimetria di u.i.u. in Comune di Agna  
Via Pietra

civ. 59

Identificativi Catastali:  
Sezione: 14  
Foglio: 406  
Particella: 406  
Subalterno: 12

Compilata da:  
Boaretto Lodovico  
Iscritto all'albo:  
Geometri  
Prov. Padova

N. 02454

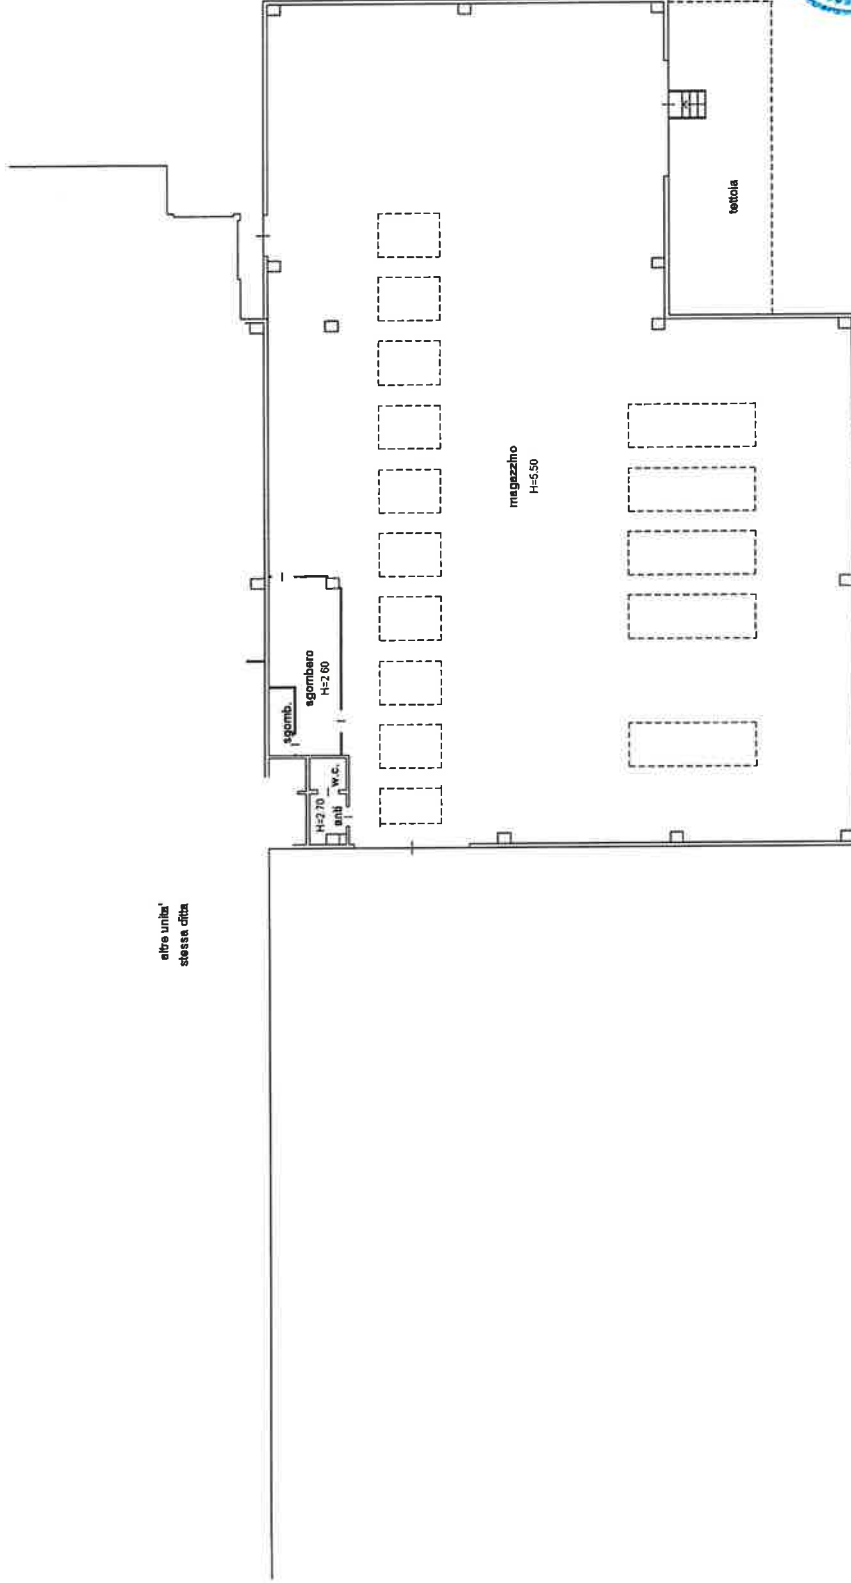

PIANO TERRA

